DEPARTEMENT DE L'HERAULT

VILLE DE BEZIERS

Boulevard .... - Rue ...

RENOUVELLEMENT RESEAU AEP

ANC – DESSIN – ENVIRONNEMENT
Cabinet d'Etude et de Dessin pour l'Environnement
34440 NISSAN LEZ ENSERUNE
TELEPHONE 04.30.41.66.86 _ MAIL nicolas_barbier@yahoo.fr

Réf

DATE :

ECHELLE : 1/100

PLANCHE 1

PLANCHE 2

PLANCHE 3

COUPE TYPE PLUVIAL EXISTANT

Echelle: 1/100

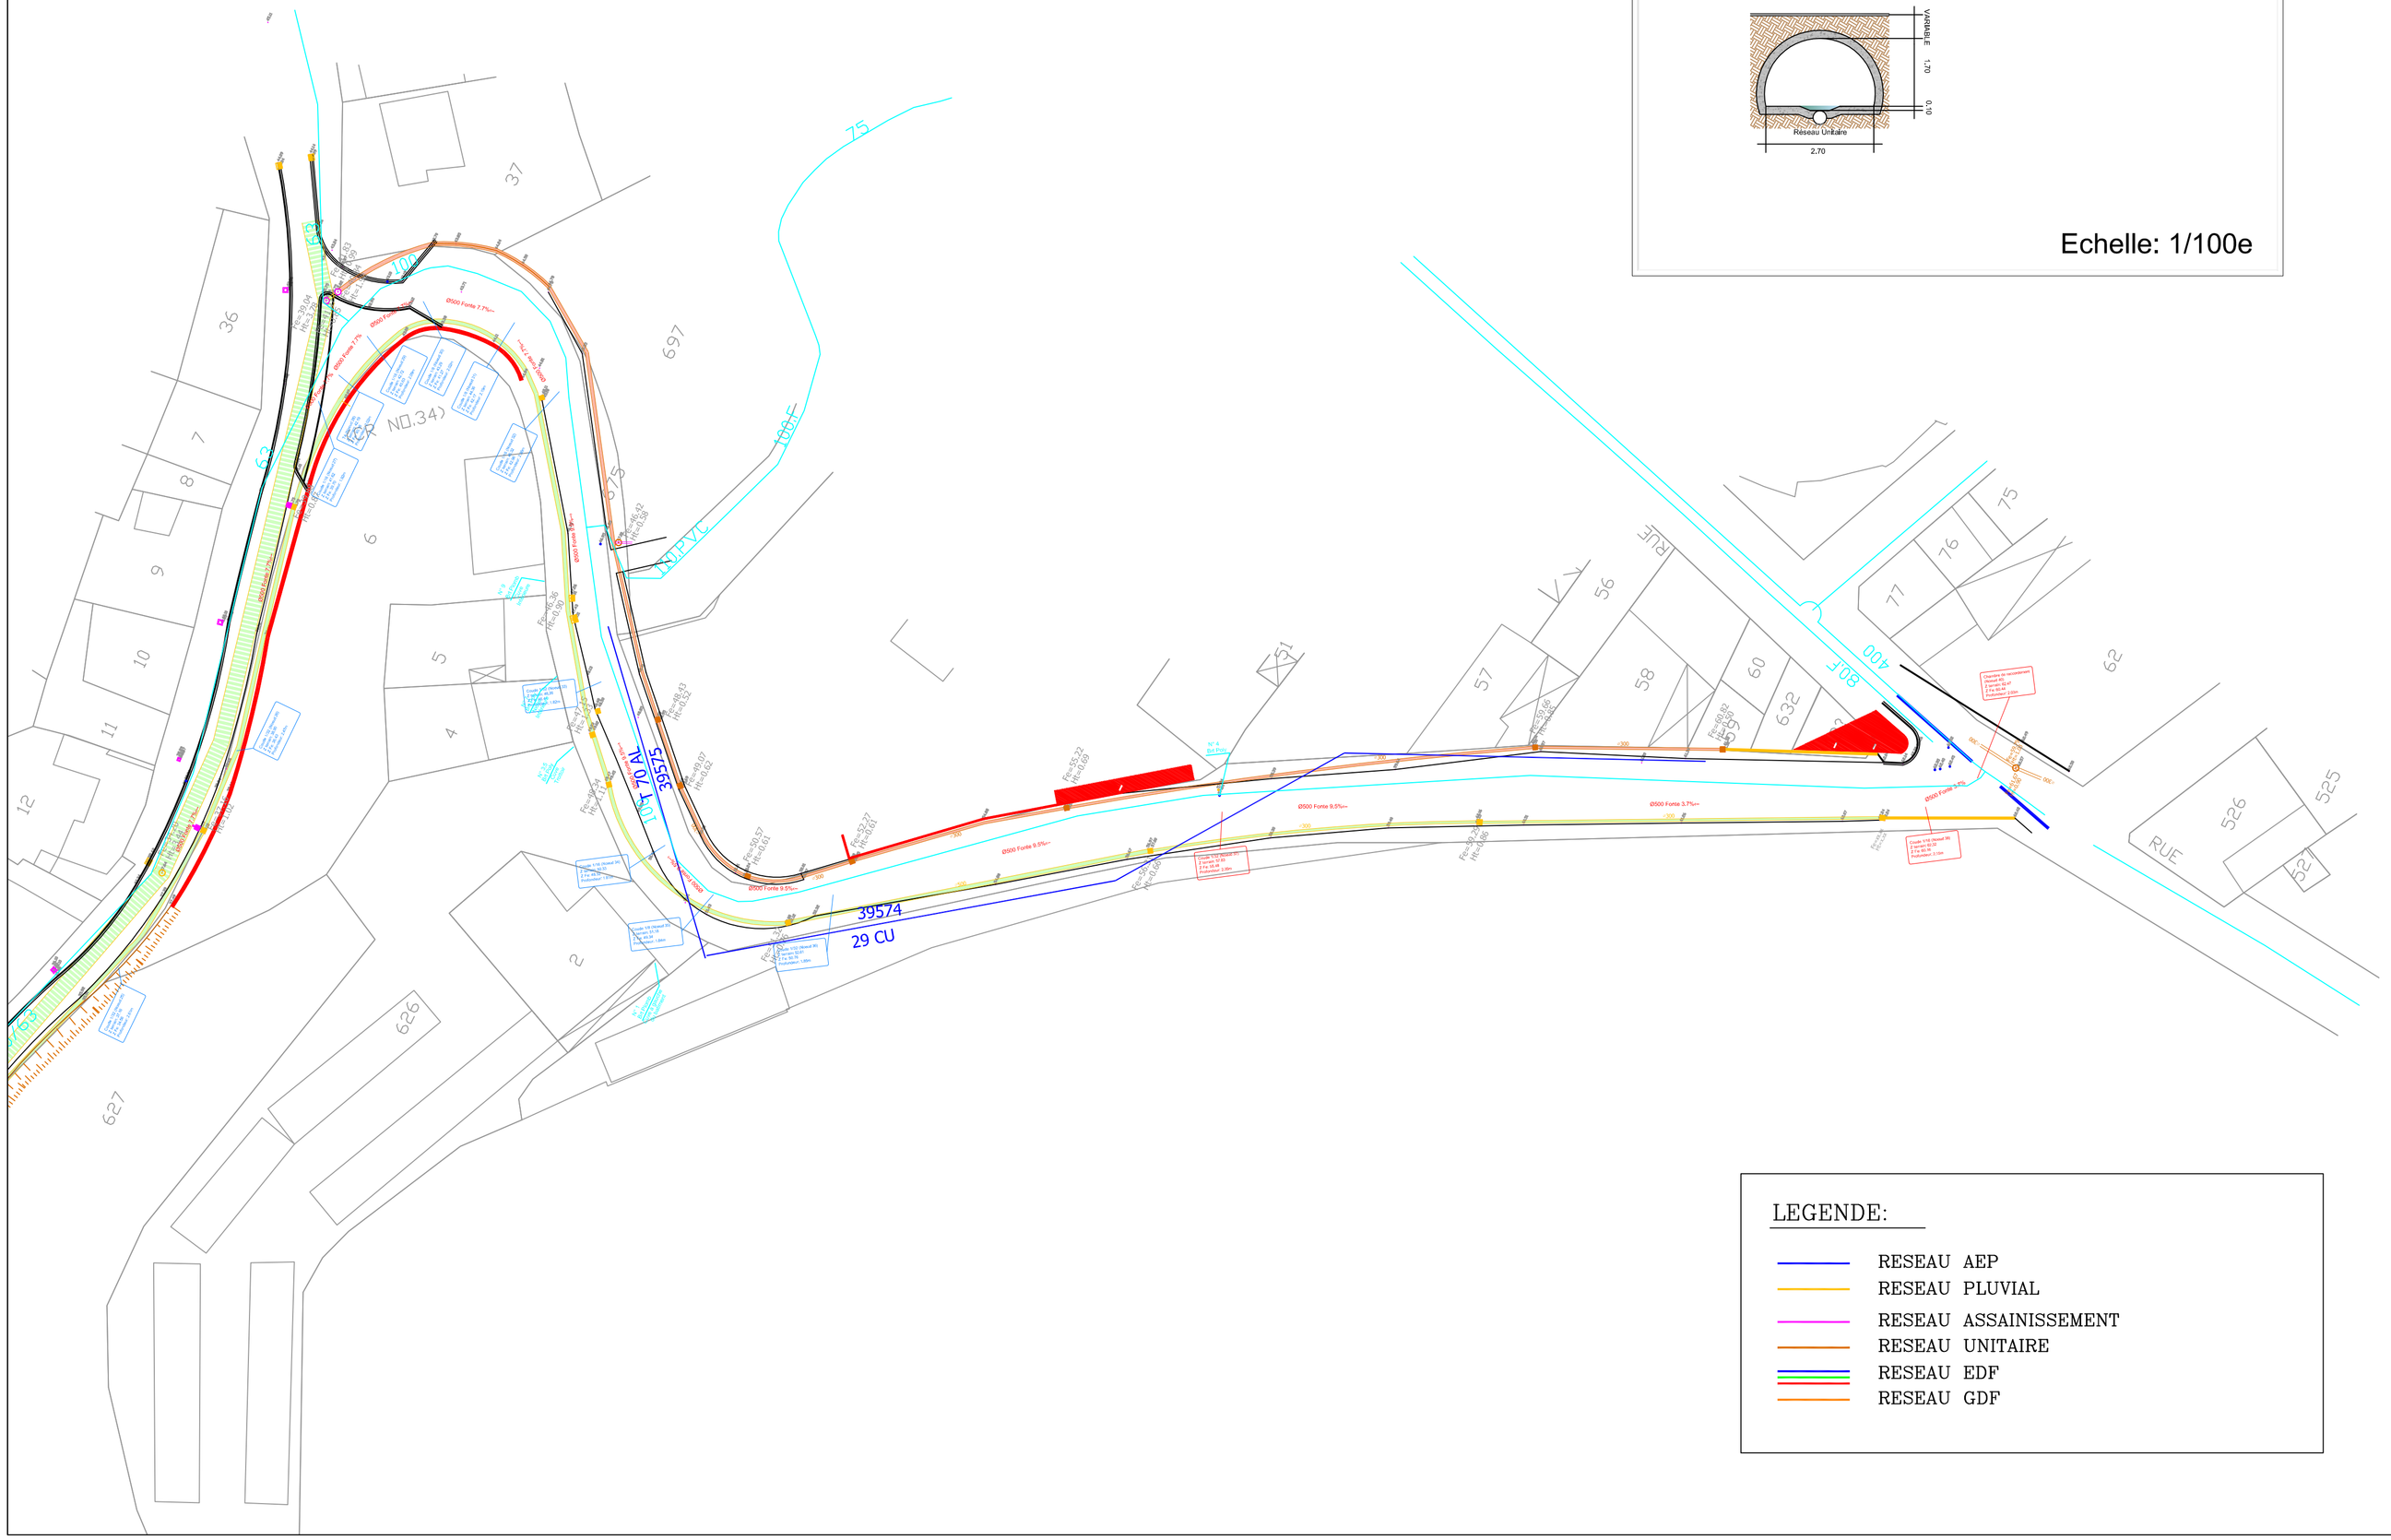

LEGENDE:

- RESEAU AEP
- RESEAU PLUVIAL
- RESEAU ASSAINISSEMENT
- RESEAU UNITAIRE
- RESEAU EDF
- RESEAU GDF