DEPARTEMENT DE L'HERAULT

VILLE DE BEZIERS

Boulevard .... - Rue .....

RENOUVELLEMENT RESEAU AEP

ANC – DESSIN – ENVIRONNEMENT
Cabinet d'Etude et de Dessin pour l'Environnement
Immeuble Les Rivières
TELEPHONE 04.99.41.90.80 – MAIL nicolas_barbier@yahoo.fr

Réf

DATE :

ECHELLE : 1/100

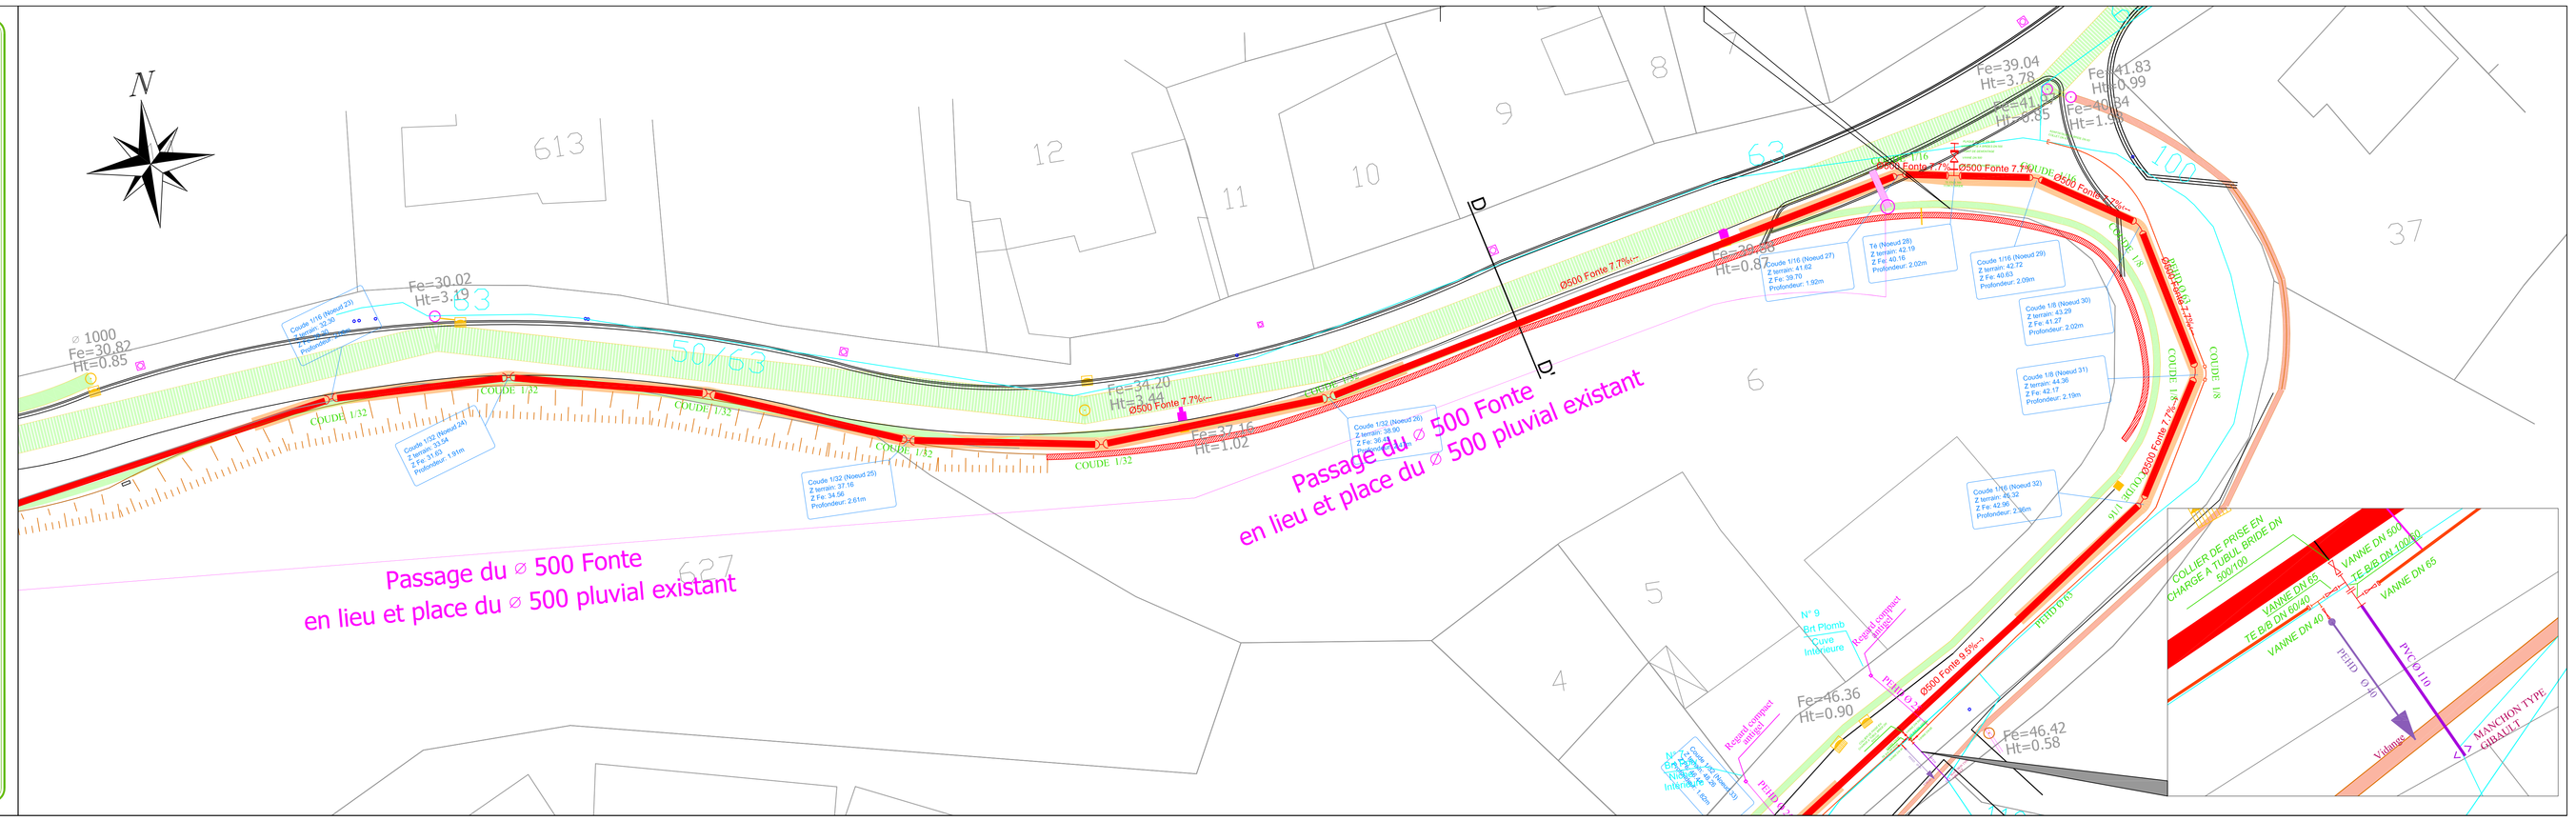
N
Passage du ⌀ 500 Fonte
en lieu et place du ⌀ 500 pluvial existant
Passage du ⌀ 500 Fonte
en lieu et place du ⌀ 500 pluvial existant
COUDE 1/32
COUDE 1/16
COUDE 1/8
Fe=30.02
Ht=3.19
Fe=30.82
Ht=0.85
Fe=34.20
Ht=3.48
Fe=34.14
Ht=1.02
Fe=39.04
Ht=3.78
Fe=41.83
Ht=0.99
Fe=40.84
Ht=0.85
Fe=40.24
Ht=1.00
Fe=46.36
Ht=0.90
Fe=46.42
Ht=0.58
Ø600 Fonte 7.7%
Ø600 Fonte 7.7%
Ø600 Fonte 7.7%